
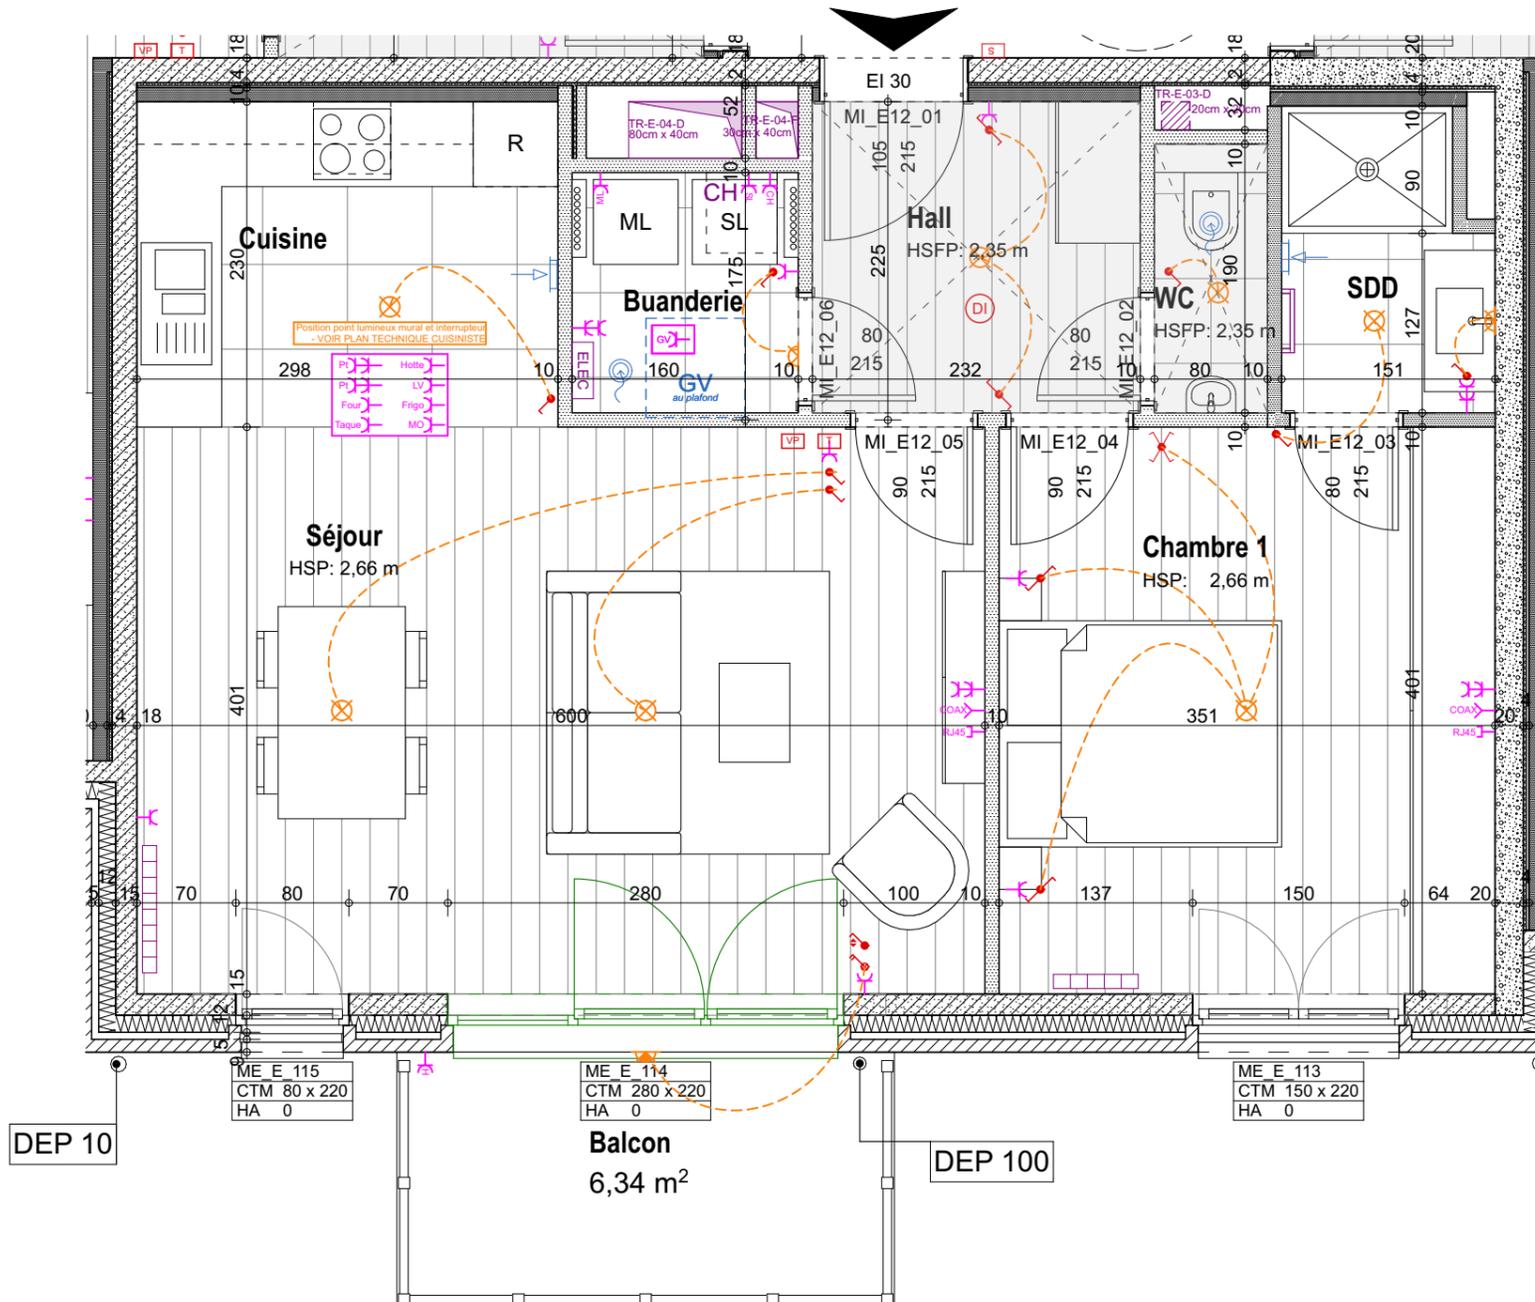


LEGENDE

Thermostat	Prise de télédistribution	Prise hotte	Interrupteur unipolaire	Point lumineux mural	Bouche d'extraction intégrée (faux-plafond)	Machine à laver
Vidéo parlophone	Prise téléphone/internet RJ45	Prise lave-vaisselle	Interrupteur bipolaire avec témoin lumineux	Point lumineux mural extérieur	Bouche d'extraction intégrée (Dalle)	Sèche-linge
Sonnette	Prise chaudière	Prise frigo	Interrupteur lumineux deux directions	Point lumineux plafond	Bouche d'extraction (murale)	Tableau électrique
Détecteur incendie à placer par l'acquéreur	Prise groupe de ventilation	Prise double plan de travail	Interrupteur volets	Groupe de ventilation	Radiateur	Chaudière
Prise simple	Prise sèche-linge	Prise four	Interrupteur inverseur			Sèche-serviette
Prise double	Prise machine à laver	Prise taque				

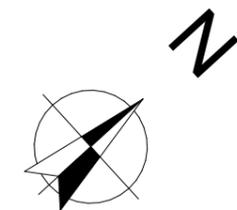

VDC
VAL DE CROIX
Rue Defalque - Rue de Suzeril
1490 Court-Saint-Etienne

PLAN TECHNIQUE

n° / nr :	ind.:	date / datum :
E12 C		27/02/2023
architecte :		éch./schaal :
Atelier d'architecture ALTA scprl		1:50@A3

1. DES MODIFICATIONS SONT SUSCEPTIBLES D'ETRE APPORTEES A CE PLAN EN FONCTION DES NECESSITES DE LA REALISATION. - 2. L'AMEUBLEMENT, Y COMPRIS LES PLACARDS, SONT DESSINES A TITRE D'ILLUSTRATION. - 3. L'AGENCEMENT DES CUISINES EST DONNE A TITRE INDICATIF. - 4. LES LAVE-LINGE ET SECHE-LINGE NE SONT PAS INCLUS. - 5. LES DIVISIONS DANS LES MENUISERIES EXTERIEURES ET LES FAUX PLAFONDS SONT DONNES A TITRE INDICATIF ET SONT DEFINIS PAR L'ARCHITECTE. - 6. LA DIMENSION DES RADIATEURS REPRESENTEE AU PLAN EST INDICATIVE ET NON CONTRACTUELLE.
1. EVENTUELE WIJZIGINGEN KUNNEN AAN HET PLAN AANGEBRACHT WORDEN INDIEN NOODZAKELIJK VOOR DE VEREISTE UITVOERING. - 2. HET MEUBILAIR, INCLUSIEF DE INBOUWKASTEN, ZIJN ENKEL TER ILLUSTRATIEVE TITEL GETEKEND. - 3. DE INDELING VAN DE KEUKENS IS ENKEL TER INDICATIEVE TITEL WEERGEGEVEN. - 4. WASMACHINE EN DROOGKAST ZIJN NIET INBEGREPEN. - 5. DE INDELING VAN HET BUITENSCHRIJNWERK EN VALSE PLAFONDS ZIJN ENKEL TER INDICATIEVE TITEL EN WORDEN VASTGELEGD DOOR DE ARCHITECT. - 6. DE AFMETINGEN VAN DE OP HET PLAN WEERGEGEVEN RADIATOREN IS ENKEL TER INDICATIE EN NIET BINDEND.